



ANSICHT NEUSTIFTGASSE

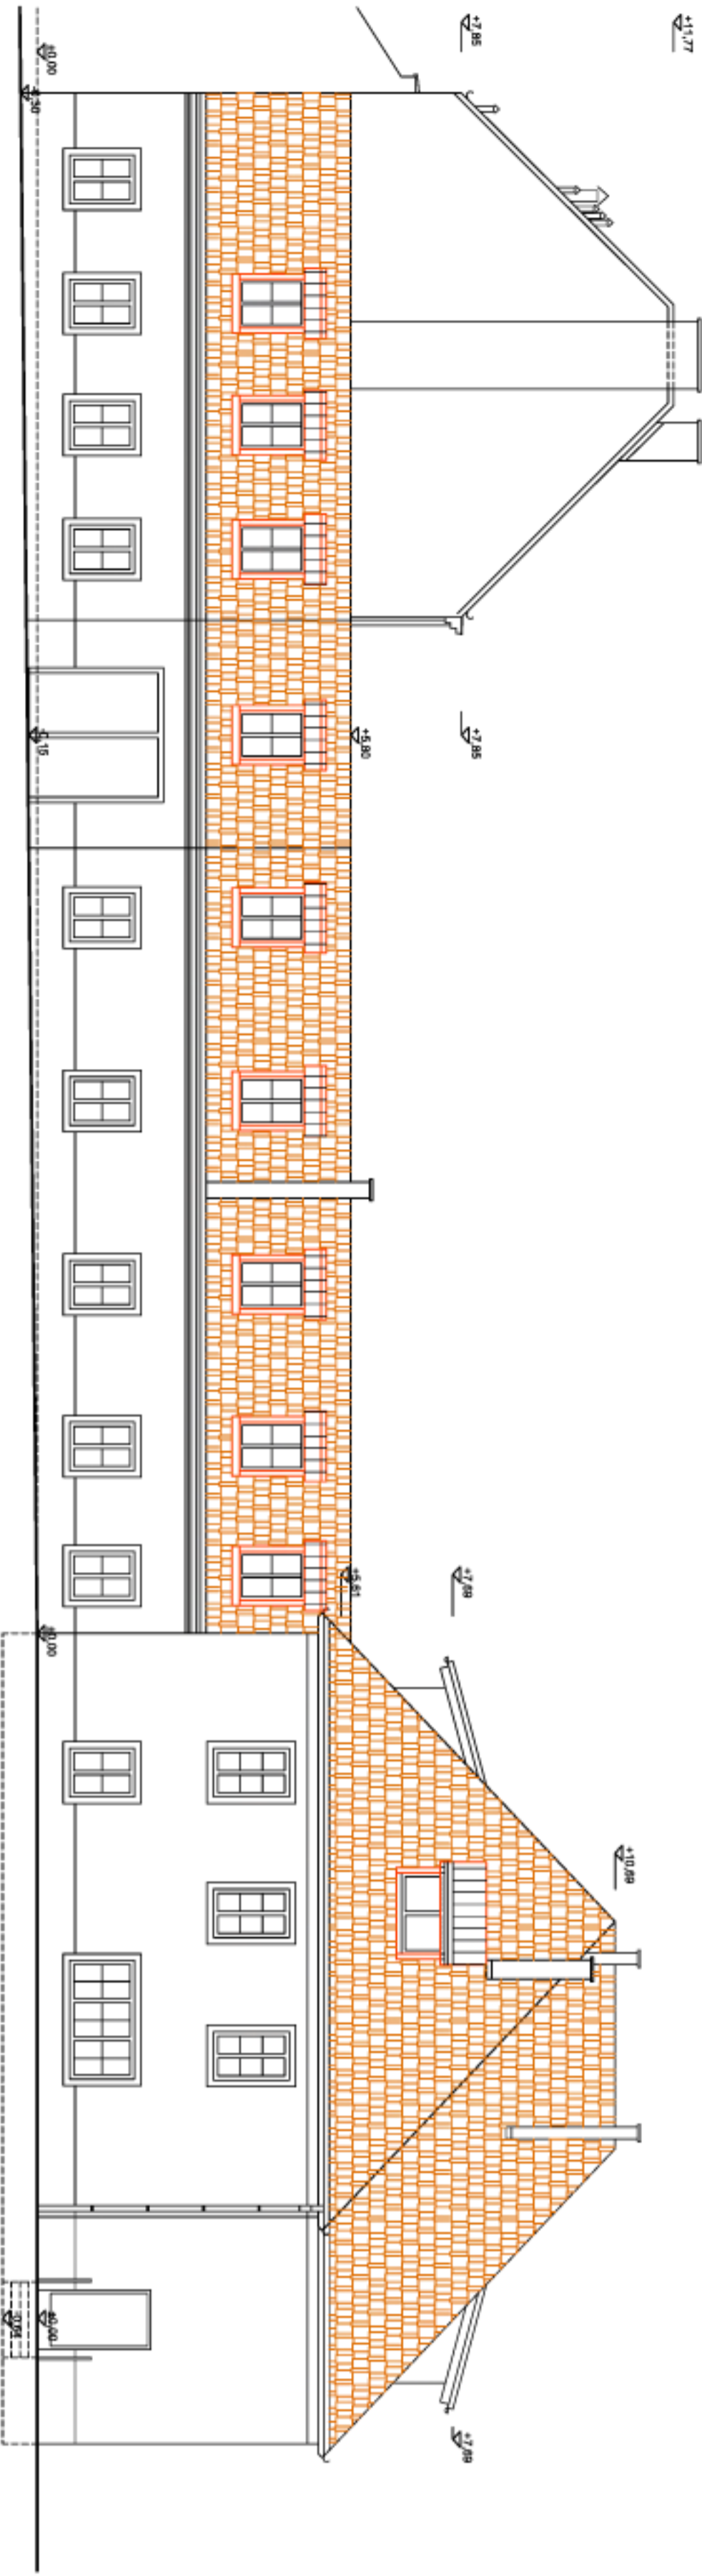

ANSICHT STRASSERNGASSE



SCHNITT B-B / HOFANSICHT-NEUBAU

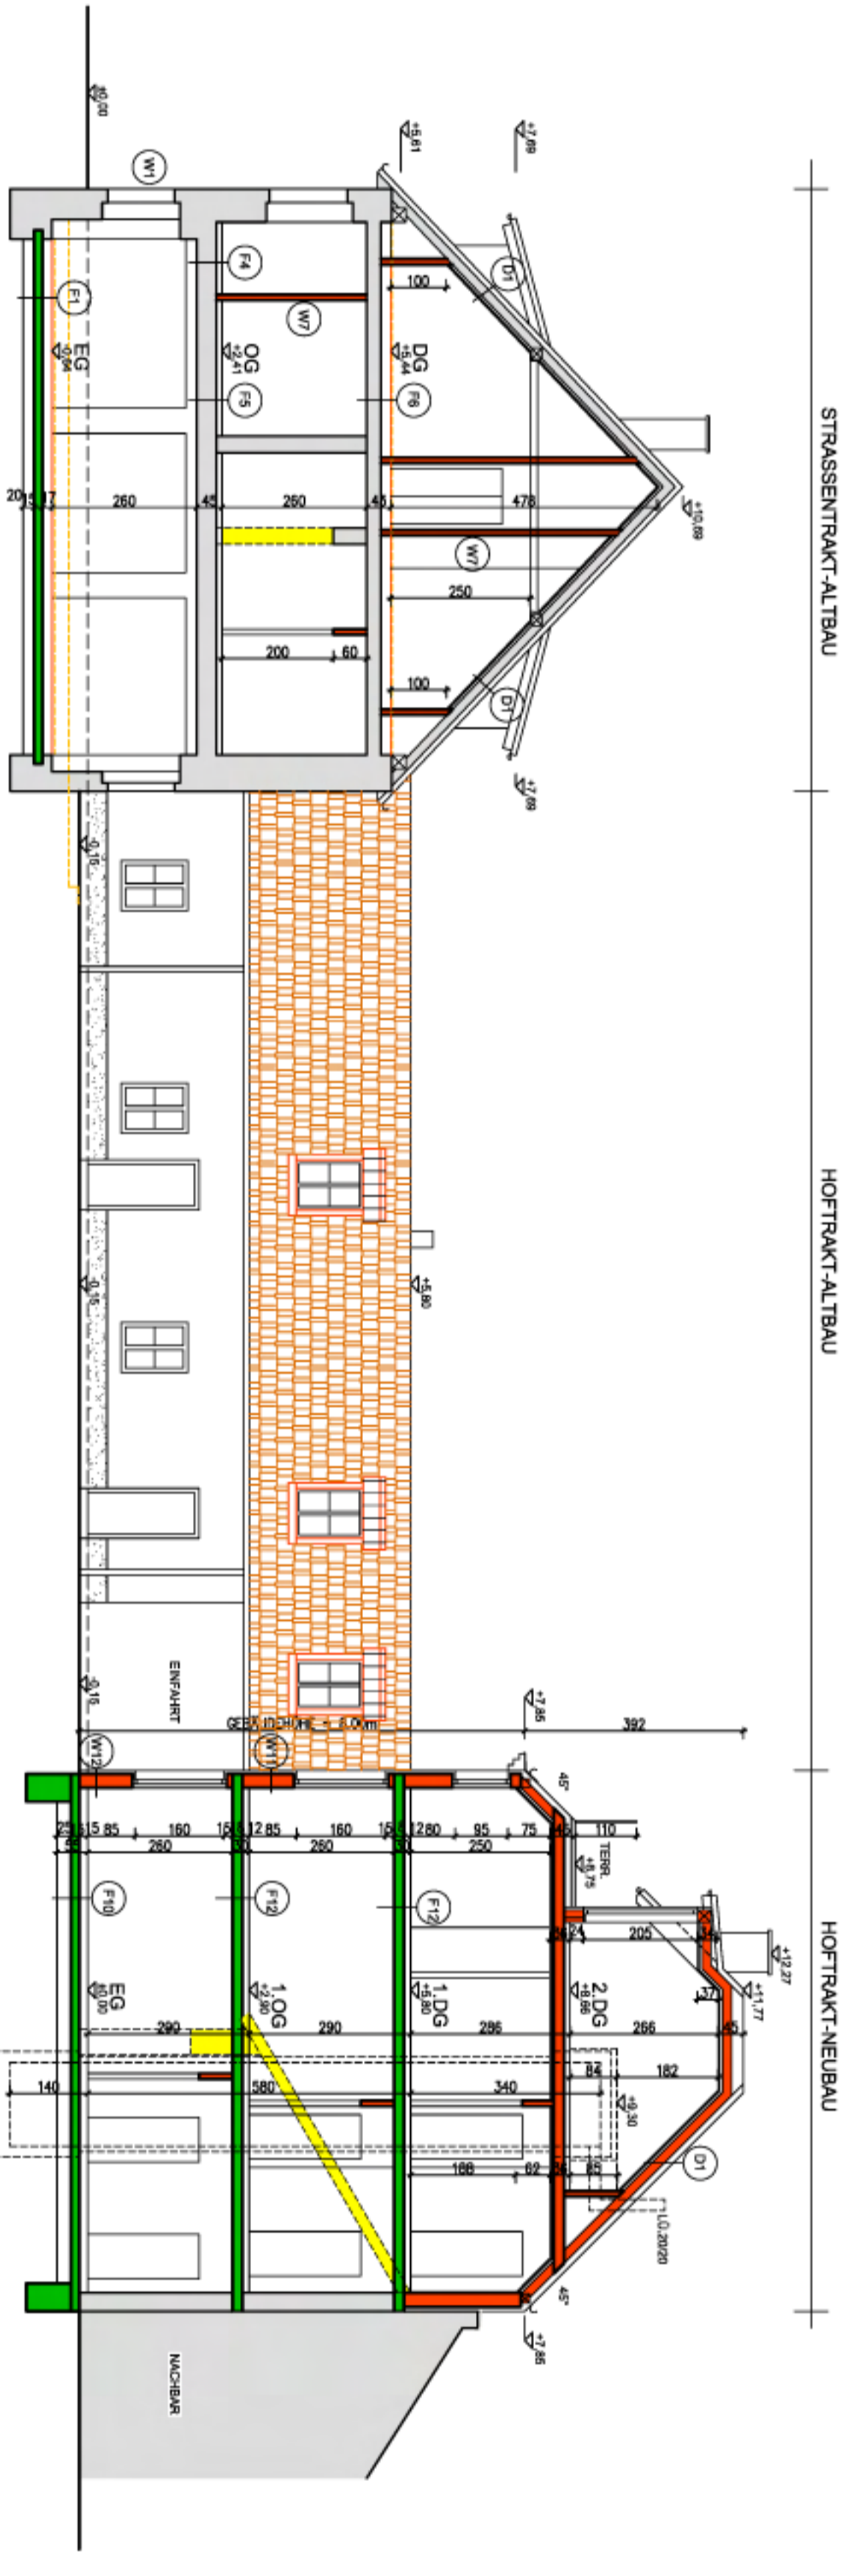

SCHNITT A-A

- W1: Außenwand Altbau, Traufwand, Aufputz 2 cm
- W2: Außenwand Altbau, Traufwand, Putz 2 cm
- W3: Außenwand Altbau, Traufwand, Putz 2 cm
**LEGENDE:**

- BESTAND
- NEU, ZMWM
- ABRUCH
- STAHLBETON

**EINREICHPLAN**

Pare

O

ÜBER DIE BAULICHE ÄNDERUNGEN  
SOWIE DACHGESCHOSSAUSBAU UND LITTEINBAU  
IM HAUSE NEUSTIFTGASSE 6 IDENT MIT STRASSERNGASSE 2  
2500 BADEN

GST. : 143/1, 143/2, 269	
KAT. GEM. : BADEN 04002	
PLANNUMMER :	
SCHNITTE, ANSICHTEN	M 1:100
GRUNDEIGENTÜMER :	BAUWERBER :
BAUFÜHRER :	PLAUFASSER :
BAUBEHÖRDE :	
DATUM : 24.10.2005	PL.NR. : 1505/3a