



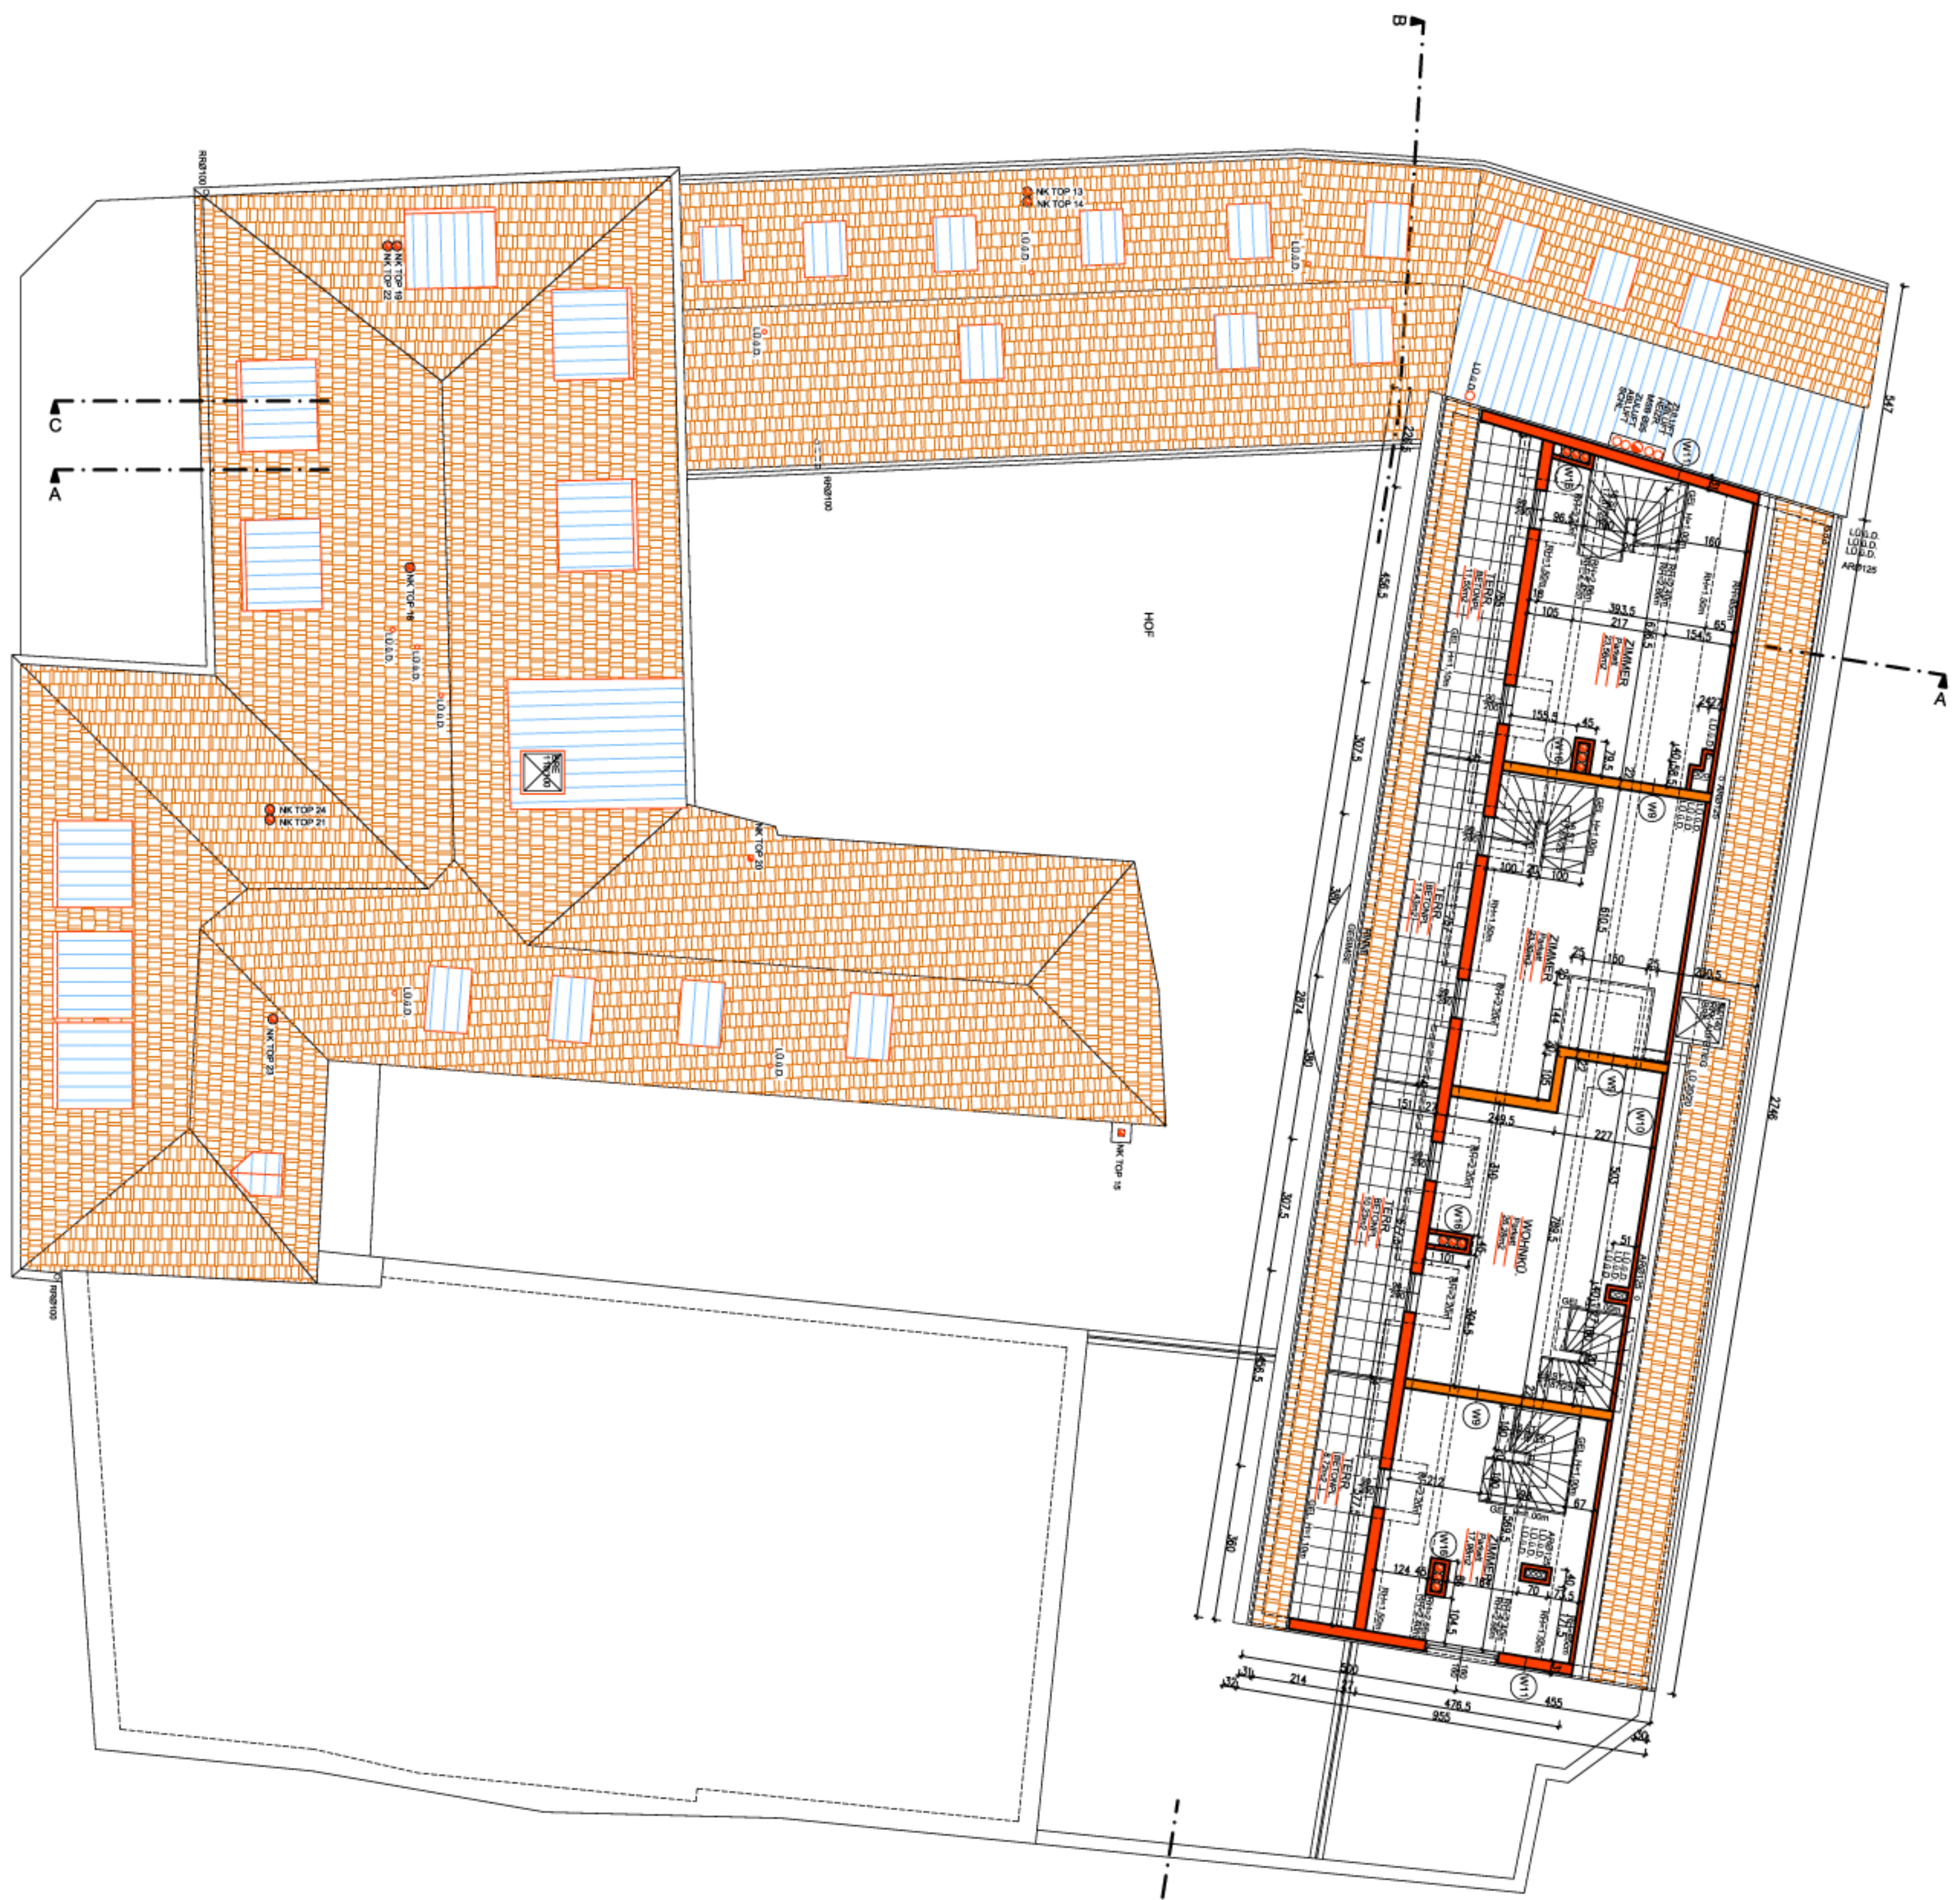


1. DACHGESCHOSS



2. DACHGESCHOSS

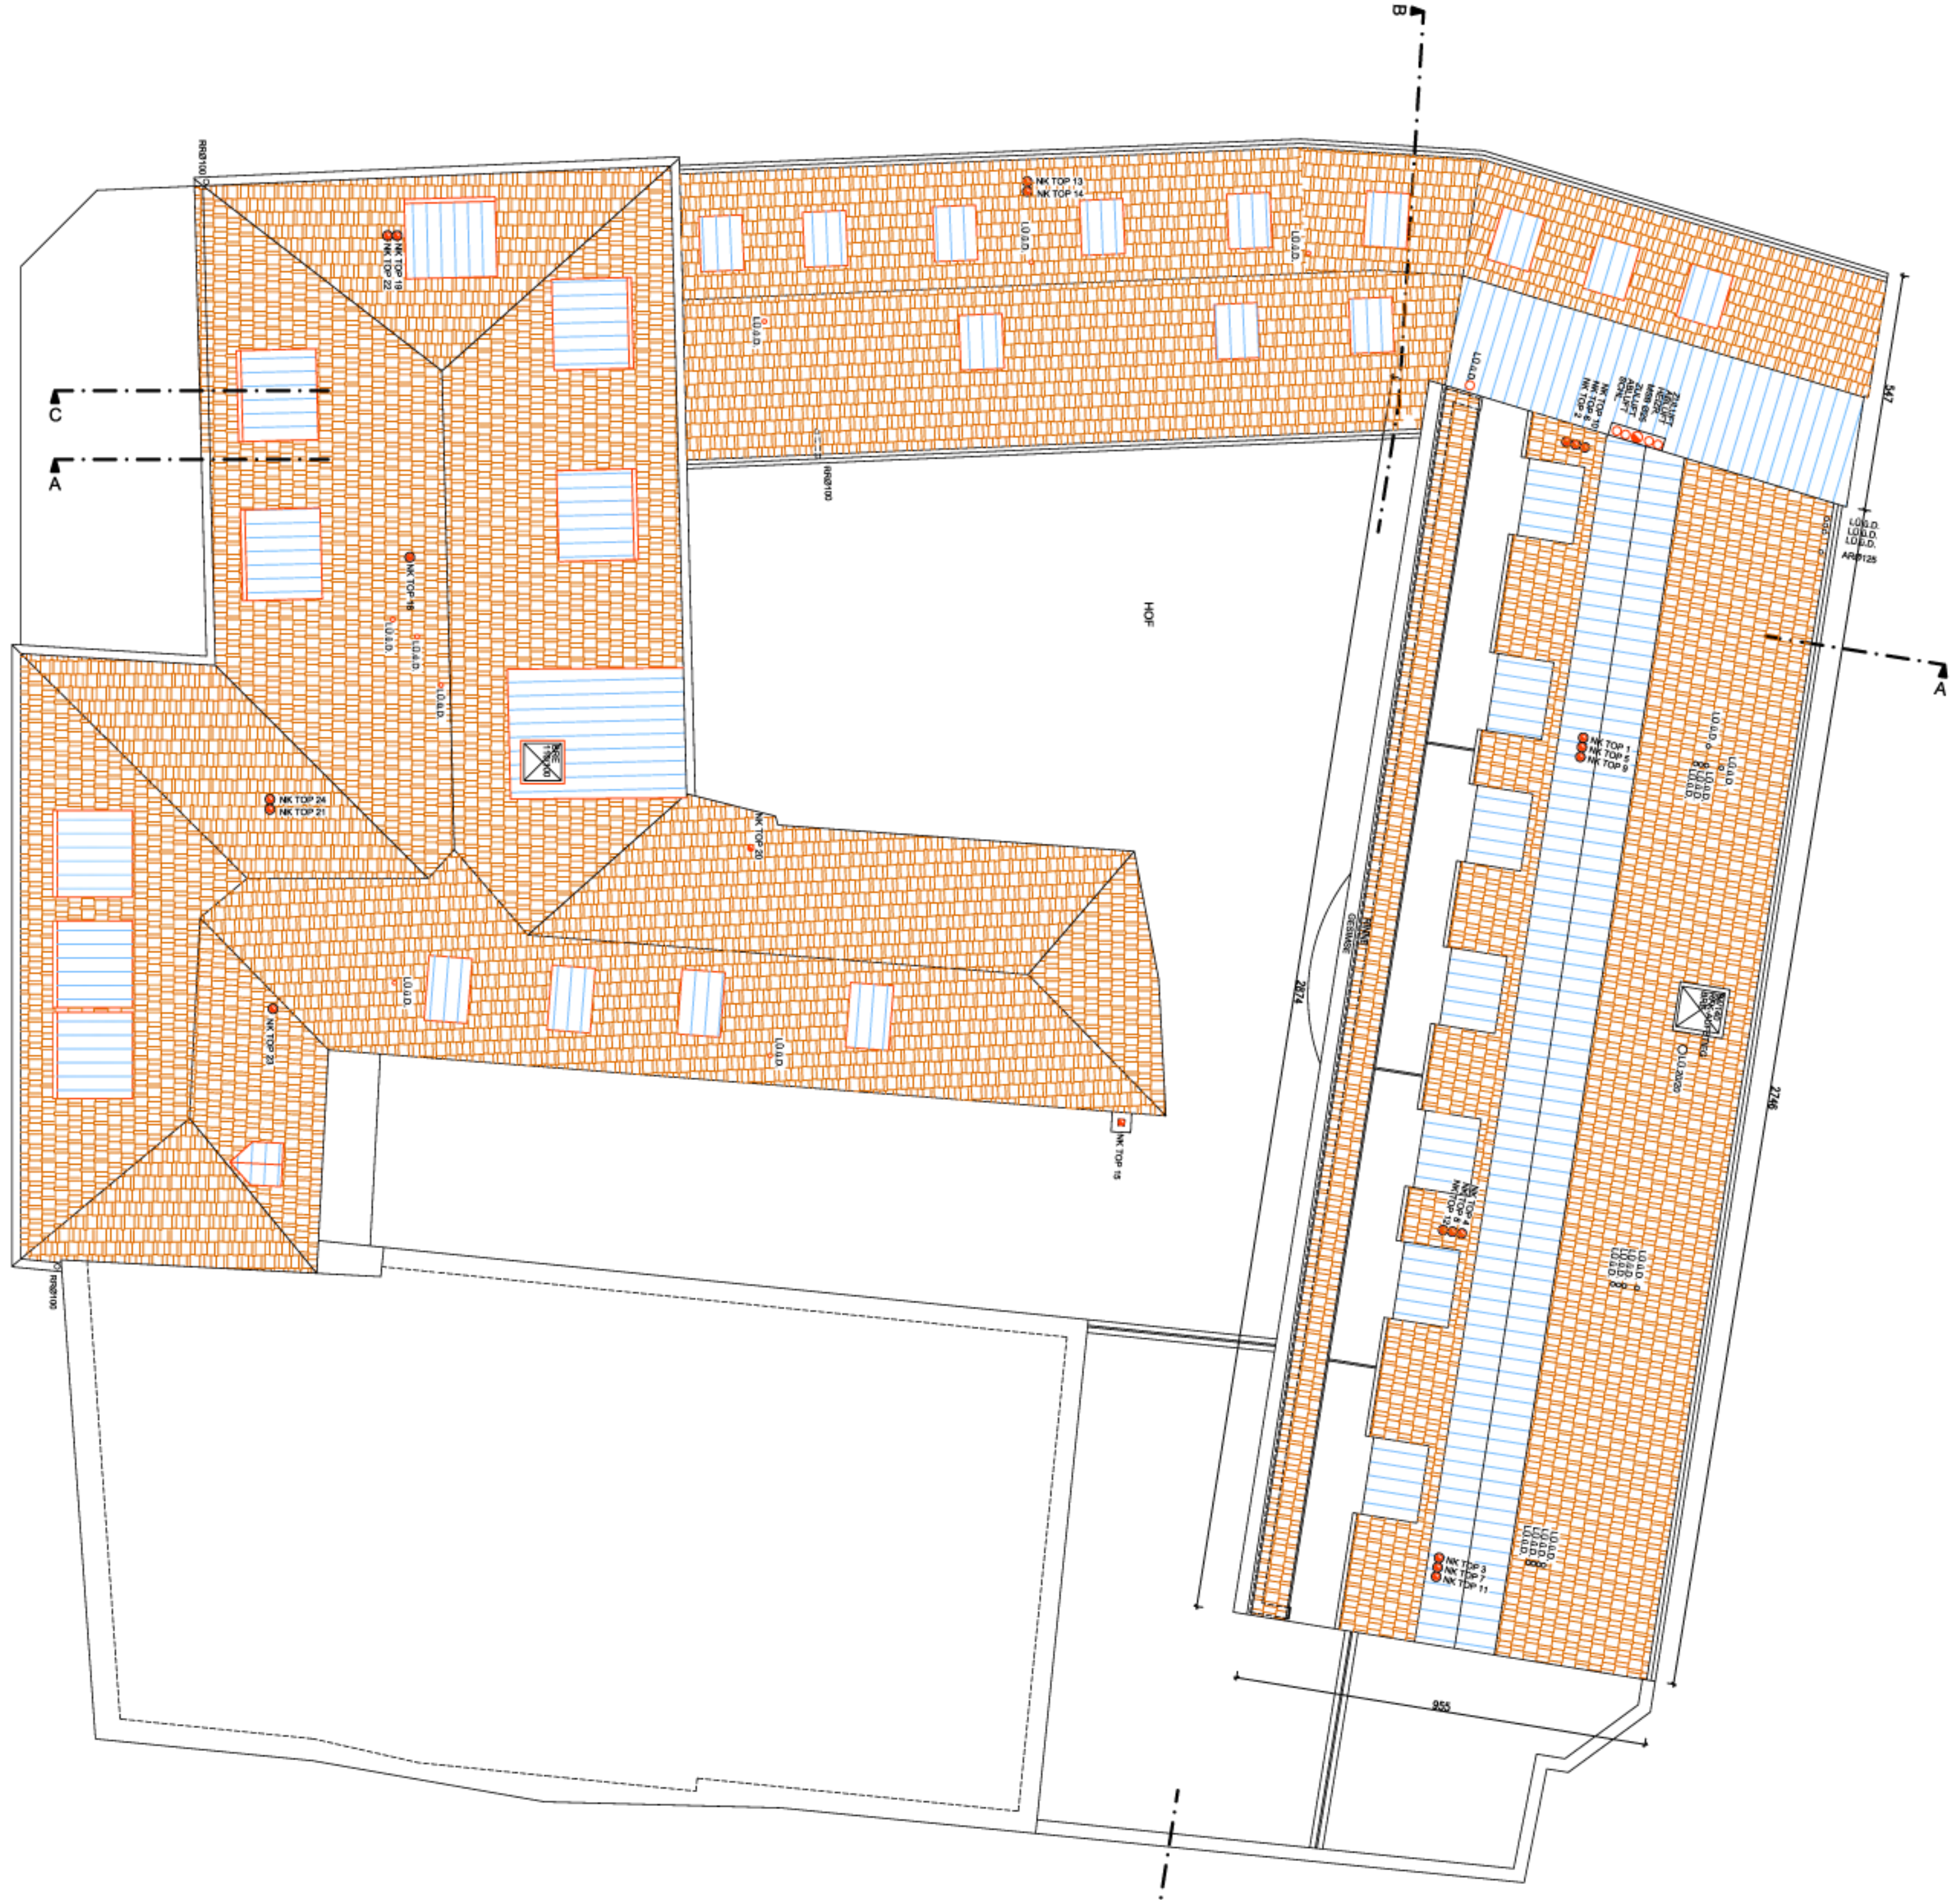

DACHDRAUF SICHT

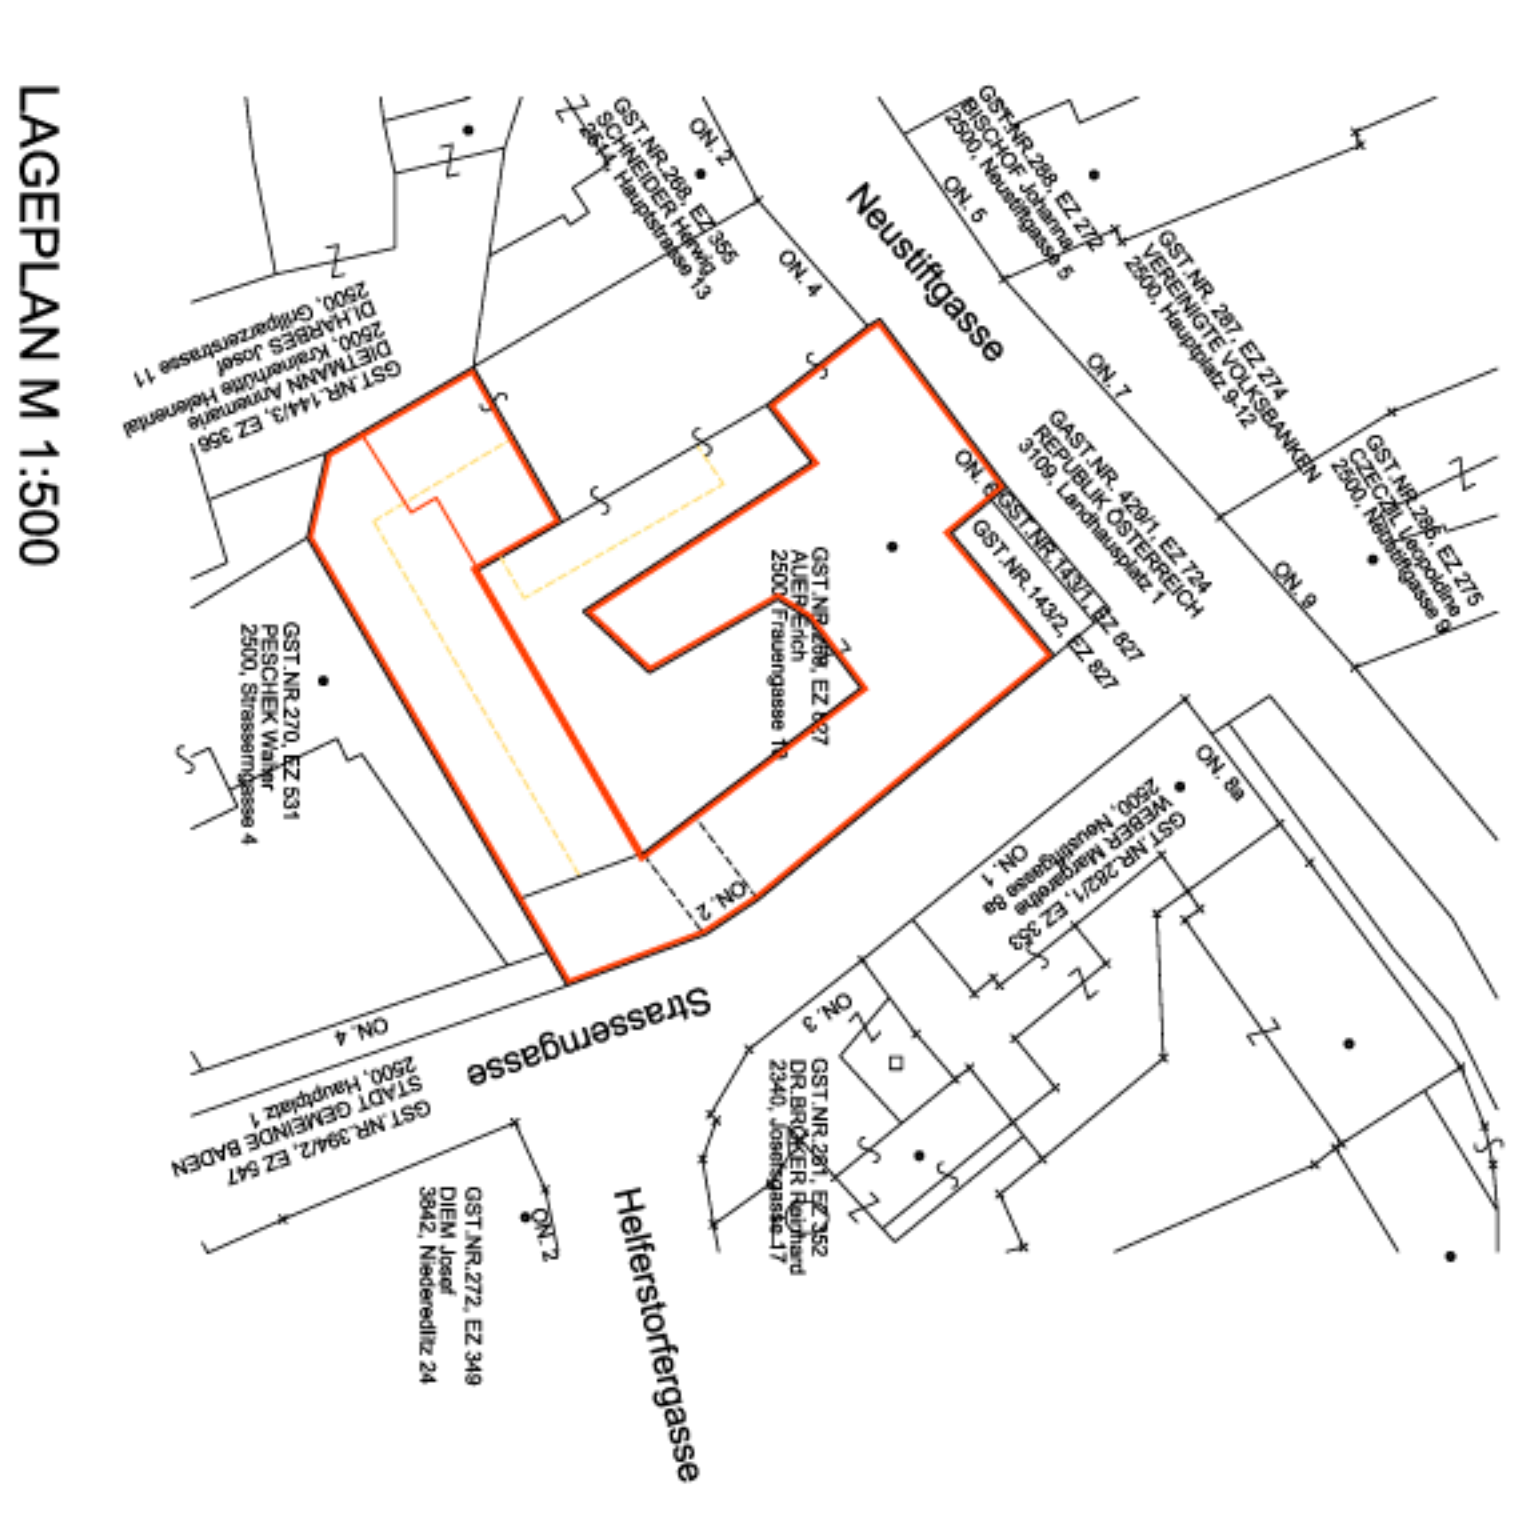

LAGEPLAN M 1:500

- LEGENDE:
- BESTAND
  - NEU, ZMWK
  - ABBRUCH
  - STAHEBETON

## EINREICHPLAN

ÜBER DIE BAULICHE ÄNDERUNGEN  
 SOWIE DACHGESCHOSSAUSBAU UND LIFTENBAU  
 IM HAUSE NEUSTIFTGASSE 6 IDENT MIT STRASSERNGASSE 2  
 2500 BADEN

GST. : 143/1, 143/2, 269  
 EZ. : 827  
 KAT.GEM. : BADEN 04002  
 PLANINHALT :  
 1. DACHGESCHOSS, 2. DACHGESCHOSS, DACHDRAUF SICHT M 1:100  
 LAGEPLAN M 1:500  
 GRUNDEIGENTUMER :  
 BAUWERBER :  
 BAUFÜHRER :  
 PLANVERFASSER :  
 BAUBEHÖRDE :